


SCHEMAT TECHNOLOGICZNY KOTŁOWNI

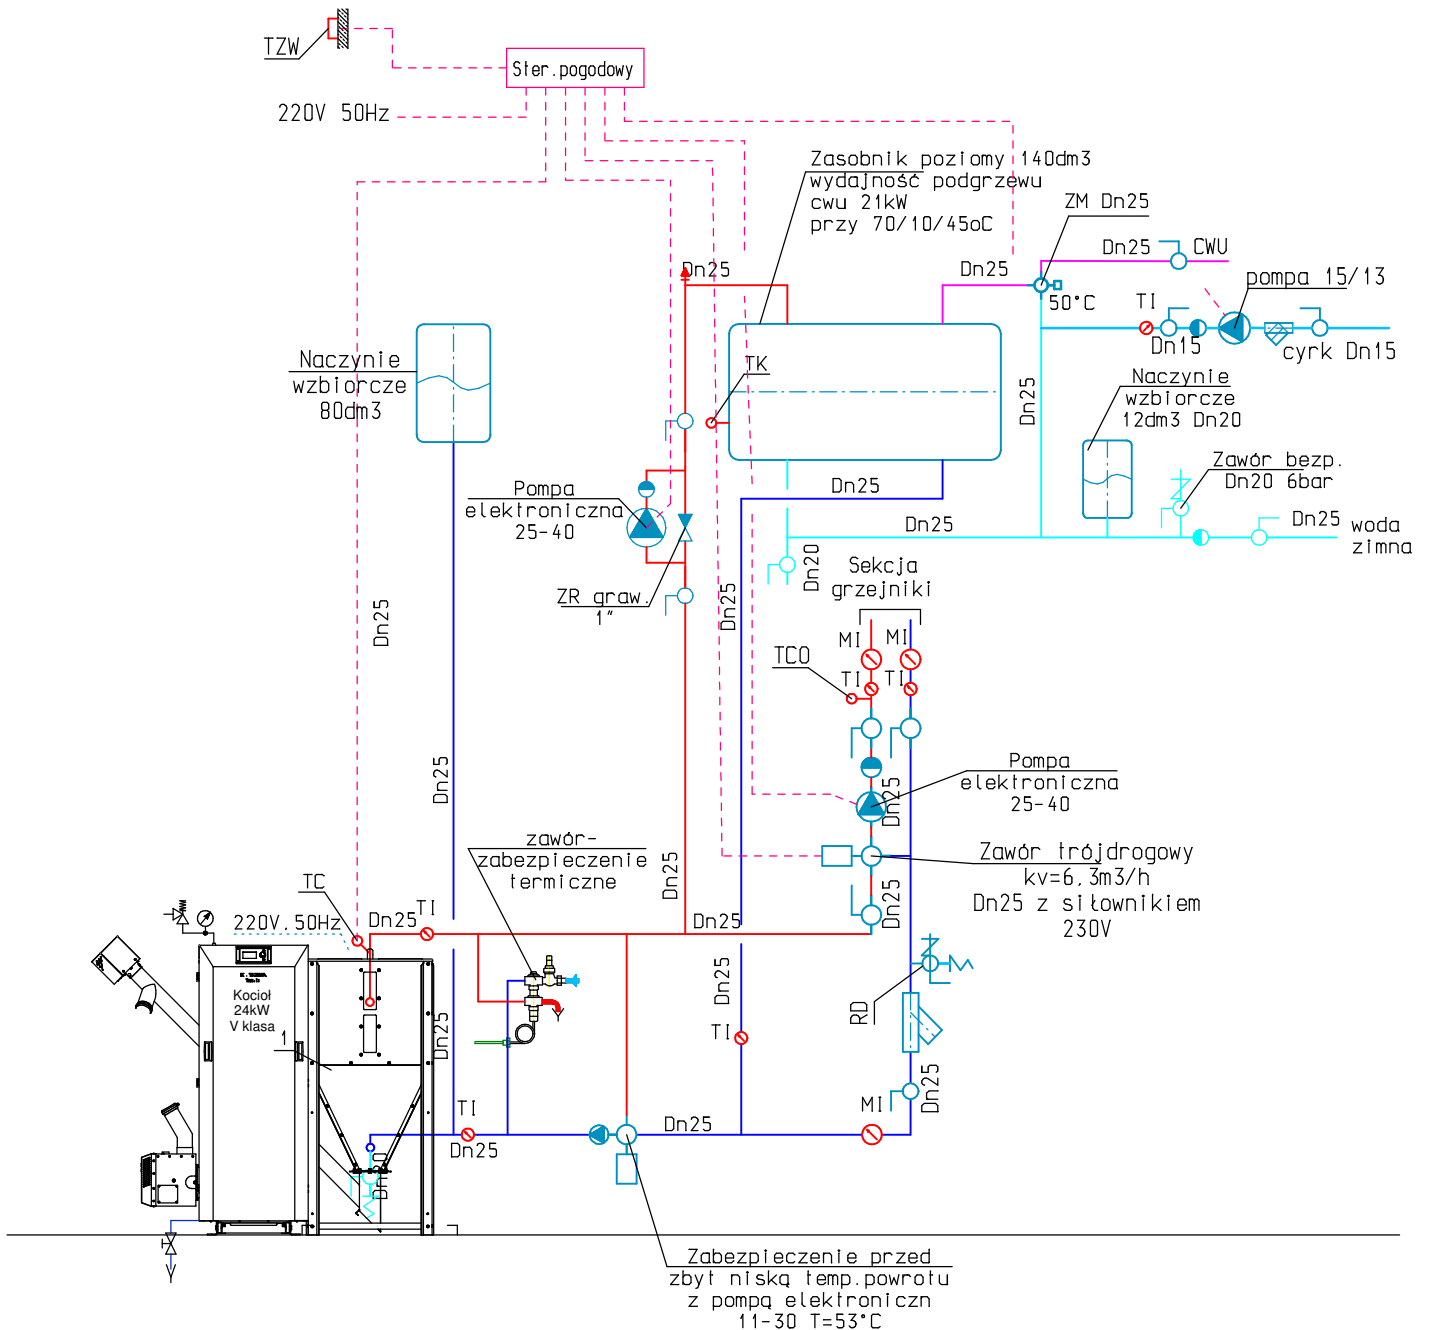

Nazwa rys.: Schemat technologiczny kotłowni		Rys. S5	
Obiekt: Przebudowa budynku gastronomicznego wraz ze zmianą sposobu użytkowania na usługi turystyczne - pokoje do wynajęcia WOSiR - Szelment 2 dz. nr 14/78		Skala	-/-
		Data	10.05.2017
Autor projektu	Imię i nazwisko	Nr upr.	Podpis
	mgr inż. Marcin Pawłuszewicz	Bł/195/01	