


PRZEKRÓJ A - A
 skala 1:75

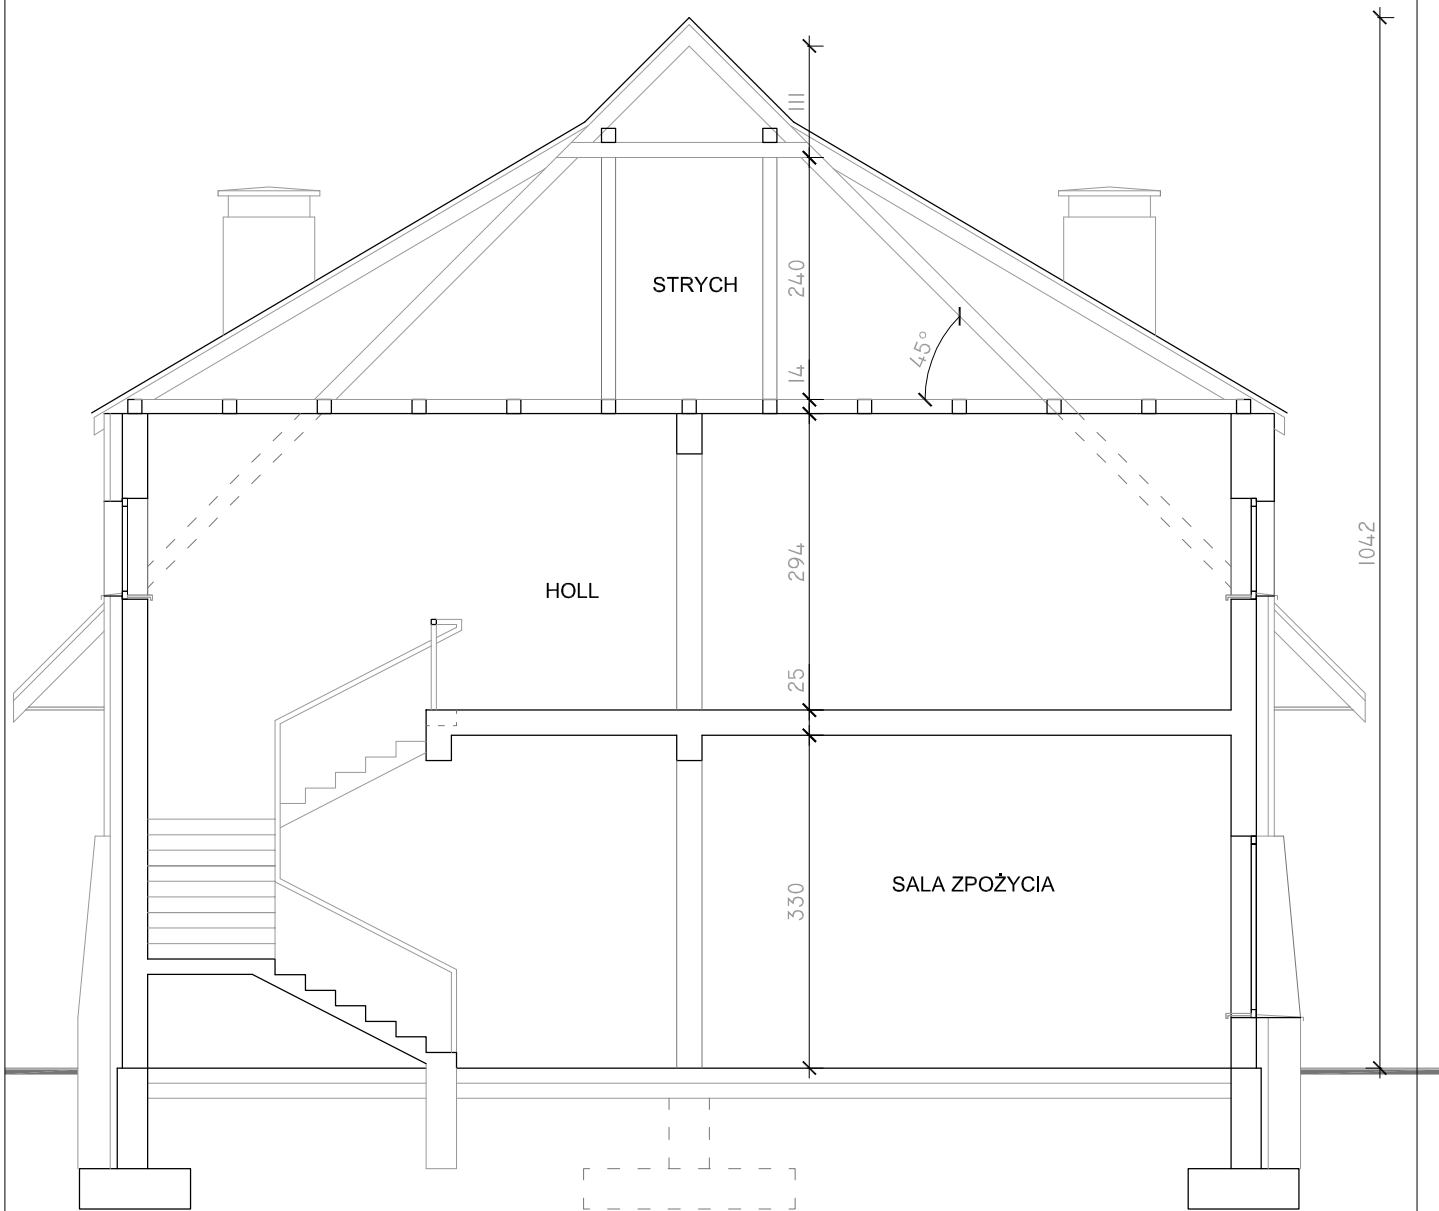

Jednostka projektowa:

P R A C O W N I A
A R C H I T E K T U R Y
 Jacek Jatkowski 15-483 Białystok ul. Fabryczna 24 lok.31

Inwestycja:

Przebudowa budynku gastronomicznego wraz
 ze zmianą sposobu użytkowania na usługi
 turystyczne - pokoje do wynajęcia
 WOSiR - Szelment 2, 16-404 Dz. nr 14/78

Inwestor: **WOSiR SZELMENT Sp. z o.o.**
 Szelment 2, 16-404 Jeleniewo

Rysunek:

PRZEKRÓJ A - A

Autor projektu

Podpis:

mgr inż. arch. DANIEL KOZŁOWSKI
 upr. proj. w specjalności architektonicznej
 bez ograniczeń Nr 14/PDOKK/2012

data:
 10/05/2017r.

skala:
 1:75

nr rys.:

I-2