


SZKIC SYTUACYJNY DZIAŁKI NR 14/78

jedn.: 201208_2 Szypłiszki obręb: 0043 Szelment

BUDOWA: PRZEBUDOWA BUDYNKU GASTRONOMICZNEGO
WRAZ ZE ZMIANĄ SPOSOBU UŻYTKOWANIA
NA USŁUGI TURYSTYCZNE - pokoje do wynajęcia

INWESTOR: WOJEWÓDZKI OSRODEK SPORTU I REKREACJI "SZELEMENT"
Szelment 2, 16-404 Jeleniewo

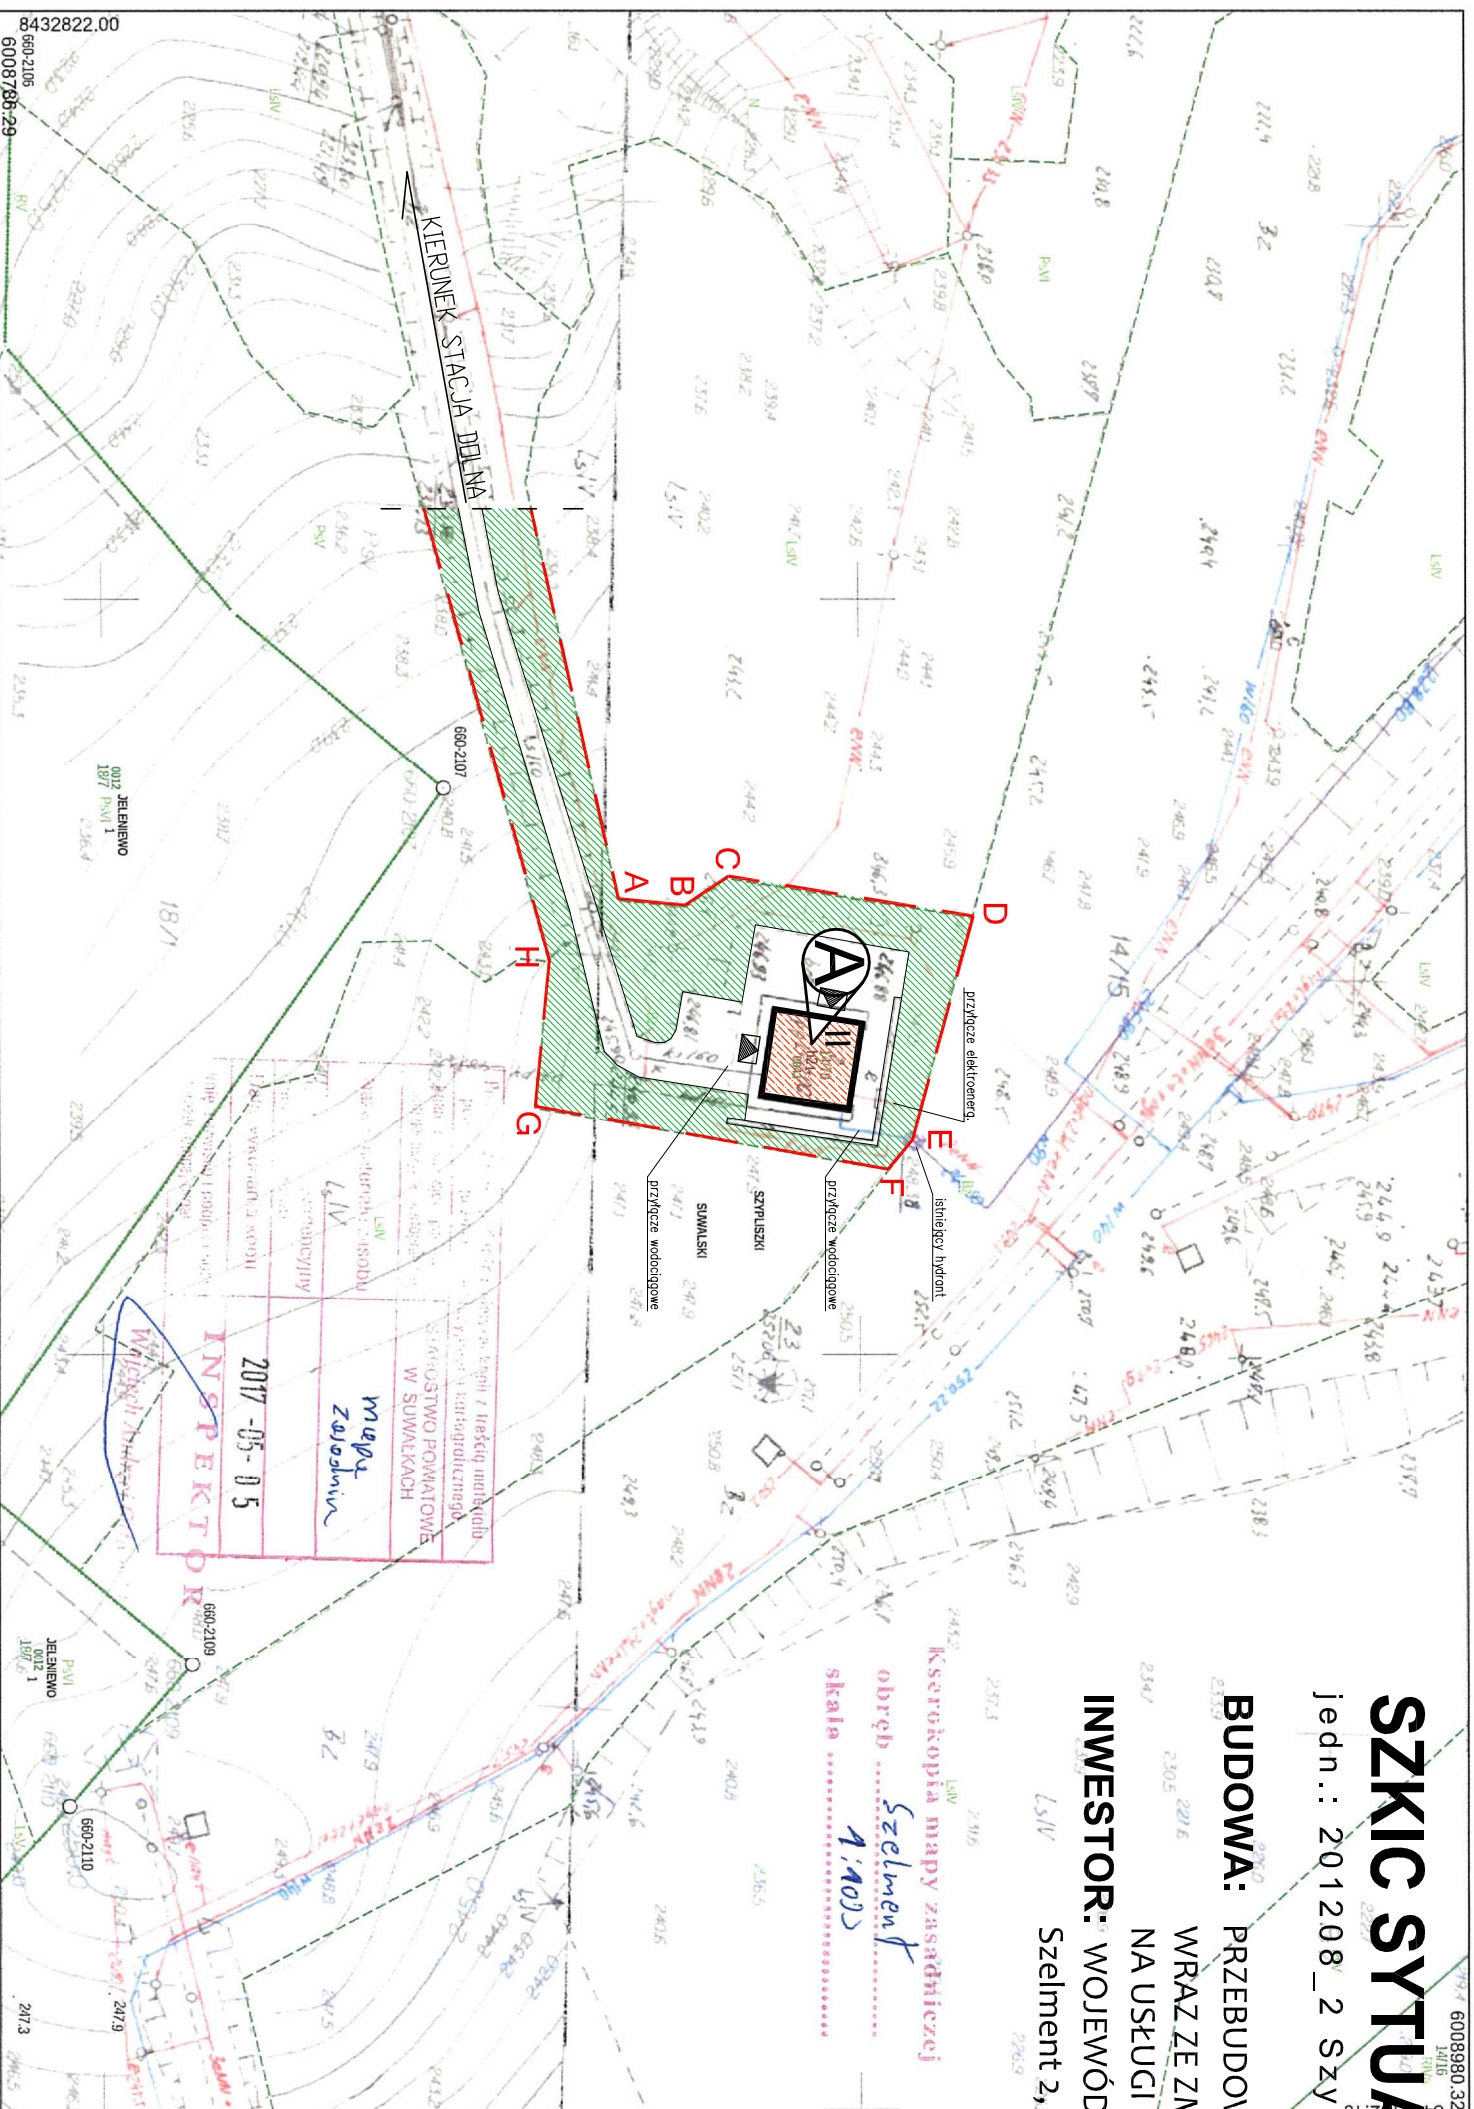

Data sporządzenia wydruku: 2017-05-05, Sporządził: Wojciech Orlowski

LEGENDA:

A,B..H: TEREN INWESTYCJI

(A) BUDYNEK OBJĘTY OPRACOWANIEM – STACJA GÓRNA

▣ WEJŚCIE DO BUDYNKU

▣ WJAZD DO BUDYNKU

▣ LICZBA KONDYGNACJI NAZIEMNYCH

▣ TEREN CZYNNY BIOLOGICZNIE – istniejący

▣ TEREN UTWARDZONY – istniejący

za zgodność mapy
z oryginałem stwierdza:

Jednostka projektowa:

P R A C O W N I A
A R C H I T E K T U R Y
Jacek Jatkowski 15-483 Białystok ul. Fabryczna 24 lok.31

Inwestor:
PODLASKI ZARZĄD DRÓG WOJEWÓDZKICH
w BIAŁYMSTOKU
15-620 Białystok, ul. Elevatorska 6

Inwestycja:
Przebudowa budynku gastronomicznego wraz
ze zmianą sposobu użytkowania na usługi
turystyczne - pokoje do wynajęcia
WOSiR - Szelment 2, 16-404 Dz. nr 14/78

Rysunek:
SZKIC SYTUACYJNY
DZIAŁKI NR 14/78

Projektant:
mgr inż. arch. DANIEL KOZŁOWSKI
upr. proj. bez ogr. w specj. architektonicznej
14/PDOKK/2012

Data: 10/05/2017r. Skala: 1:1000 Nr rys.: r/s. Z1