


W.O.S.i R. Szelmement

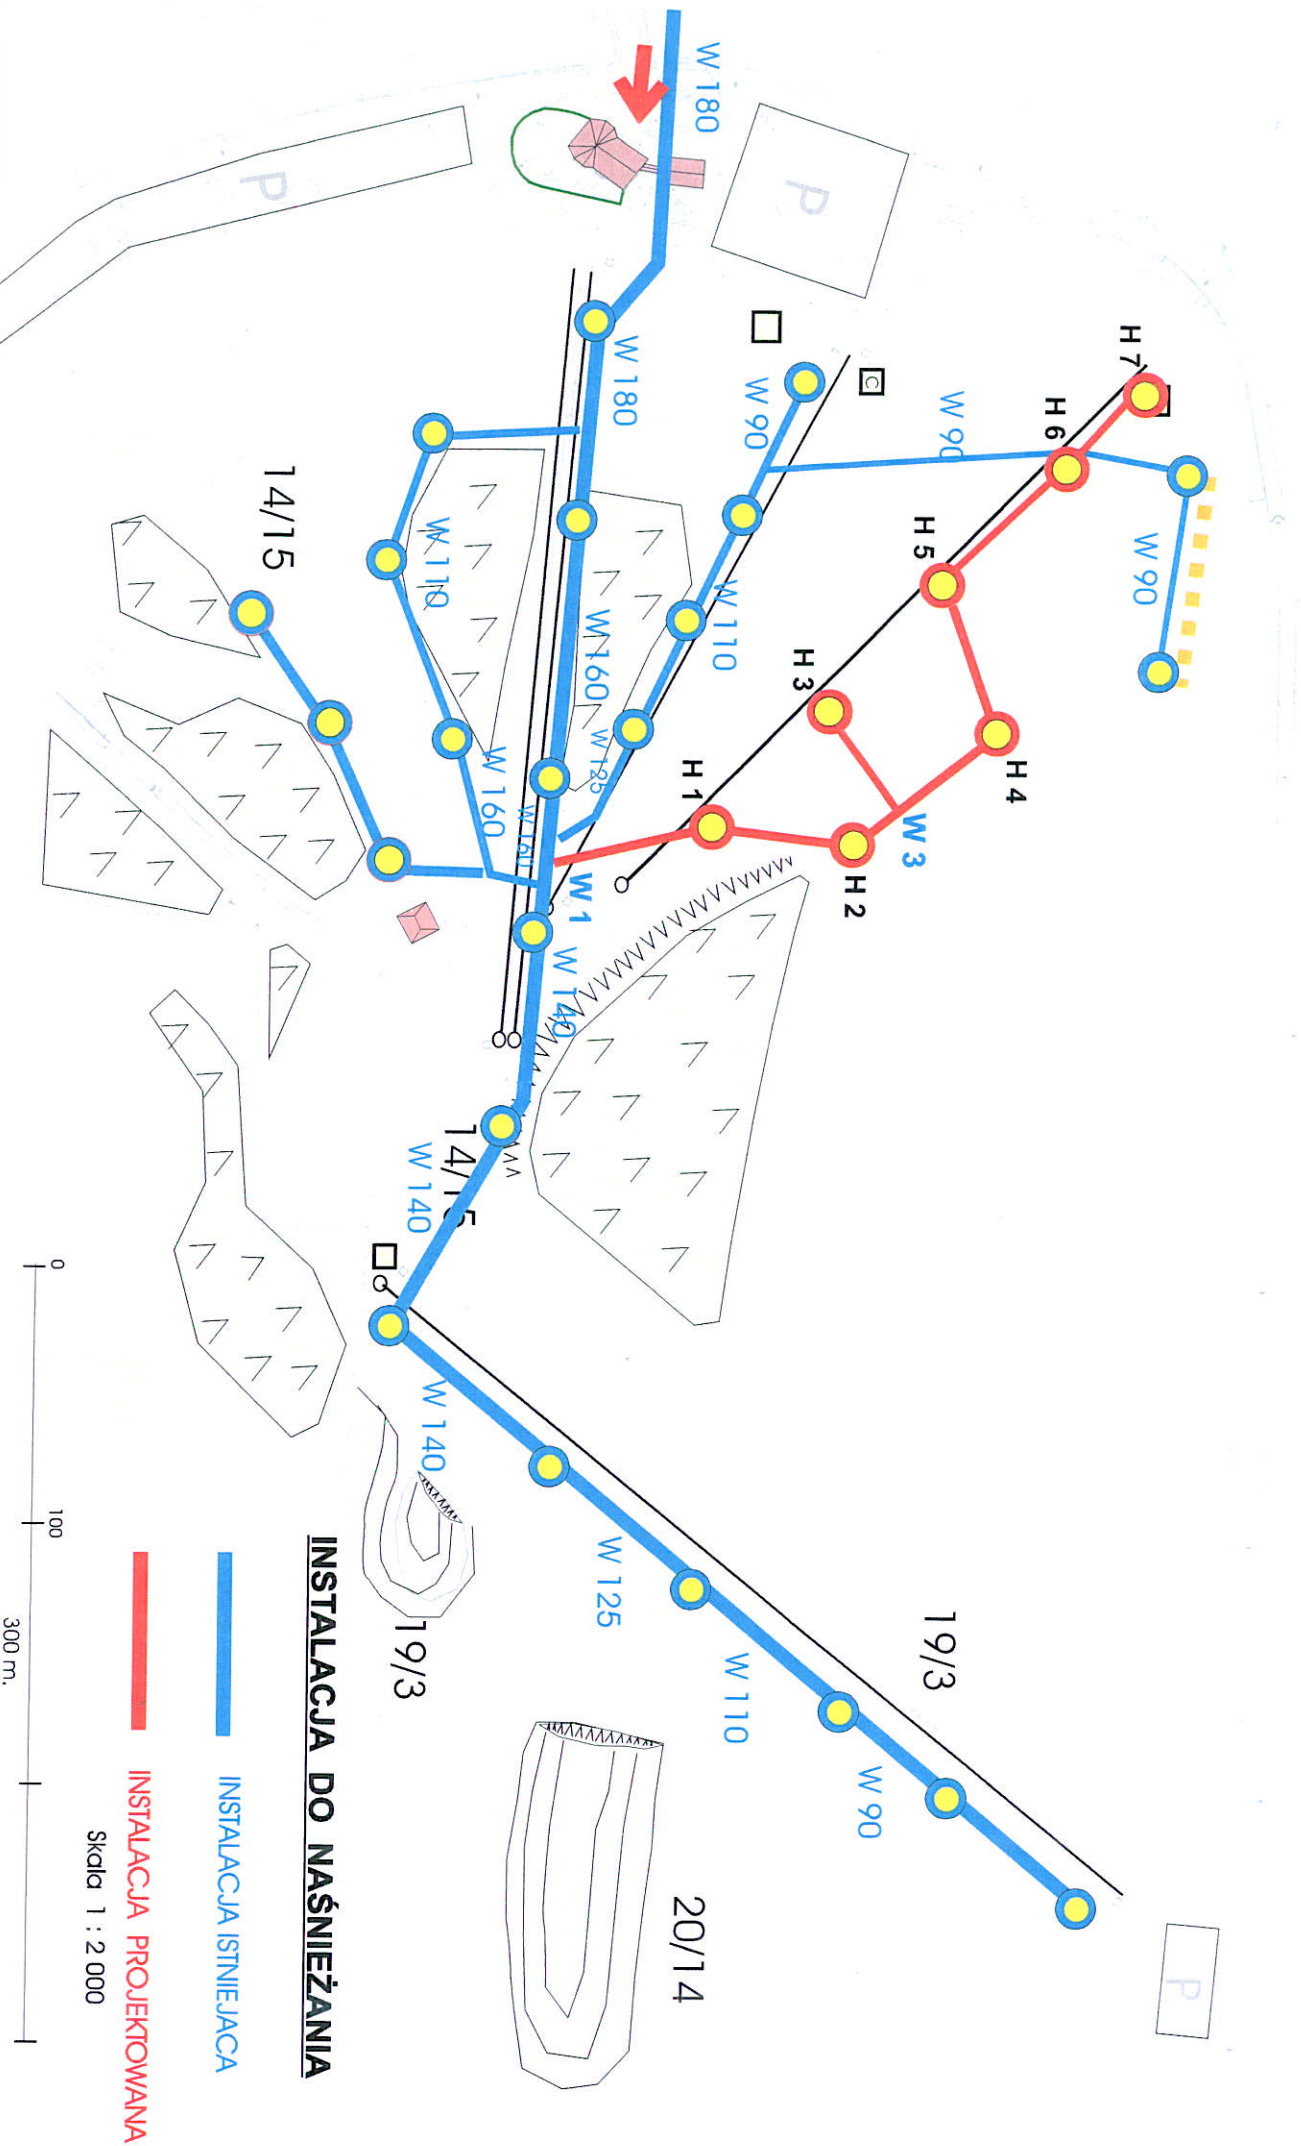

INSTALACJA DO NAŚNIEŻANIA

— INSTALACJA ISTNIEJĄCA

— INSTALACJA PROJEKOWANA

skala 1 : 2 000

