


STAROSTWO POWIATOWE
W SUWAŁKACH
ul. Świerkowa 60, 16-400 Suwałki

Województwo: **PODLASKIE**
Powiat: **SUWAŁSKI**
Gmina: **Szypliszki**
Miejscowość: **SZELMENT**
Jednostka ewidencyjna: **201208_2, SZYPLISZKI**
Obręb ewidencyjny: **0043 - SZELMENT**
Numer działki: **5/14**

Nr kancelaryjny:
Znak sprawy:

KOPIA MAPY EWIDENCYJNEJ

Skala 1:2000

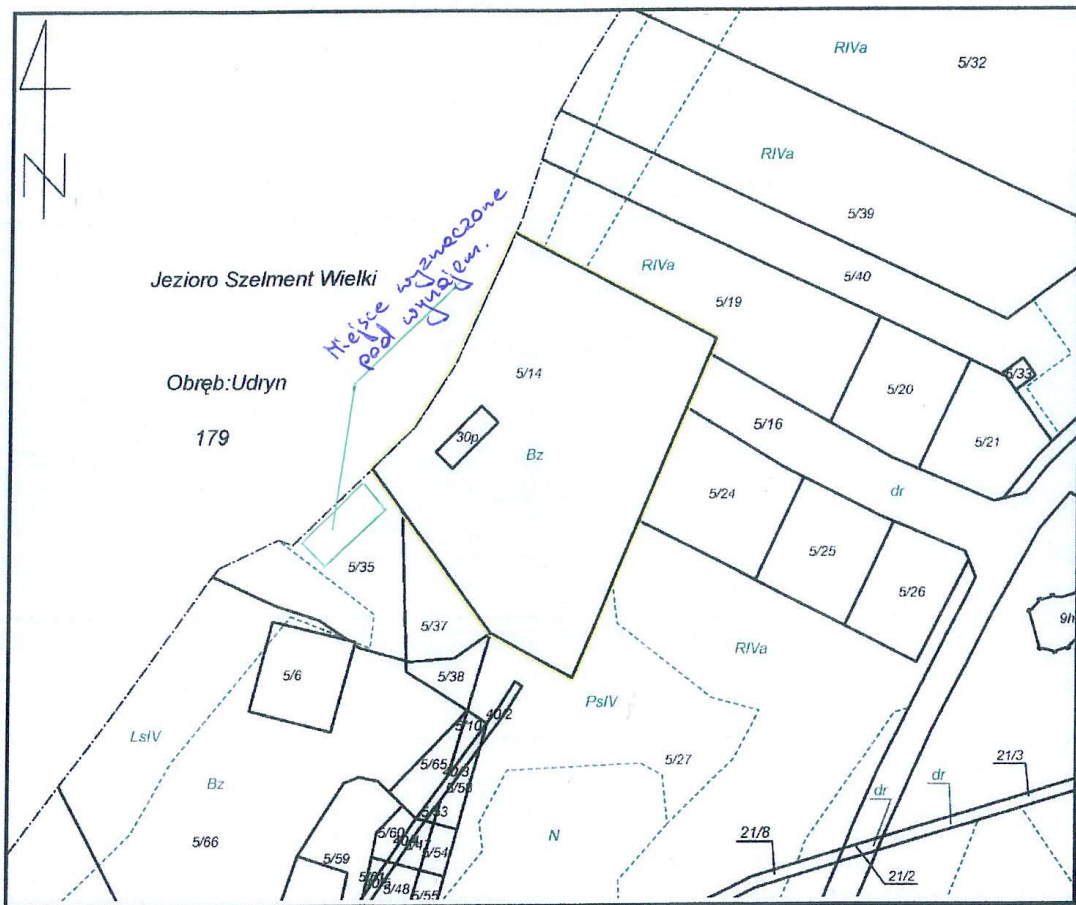

Sporządził(a): *Magdalena Sienkiewicz* według stanu na dzień: 09-05-2016

Adnotacje:

Suwałki, dn. 09-05-2016

Poświadczam zgodność niniejszej kopii z treścią materiału państwowego zasobu geodezyjnego i kartograficznego	
Organ prowadzący państwowy zasób geodezyjny i kartograficzny	STAROSTWO POWIATOWE W SUWAŁKACH
Nazwa materiału zasobu	NAMA EWIDENCYJNA
Identyfikator ewidencyjny materiału zasobu	613.53-25/2000
Data wykonania kopii	2016-05-09
Imię, nazwisko i podpis osoby reprezentującej organ	INSPEKTOR <i>[Signature]</i>

mgr inż. Magdalena Sienkiewicz